


گرفته‌های شطرنجی یک گراند نقشه ۱*۱ می باشد. نیم مربع (مستطیل)
 معادل نیم متر است. موقعیت و ابعاد ستون ها تقریبی است
 ارتفاع مجاز دور سالن ۴.۵ متر
 ارتفاع مجاز وسط سالن ۴.۵ متر
 Allowable Height Next to wall m 4.5
 Middle of hall m 4.5



Entry Exit
 ورود خروج

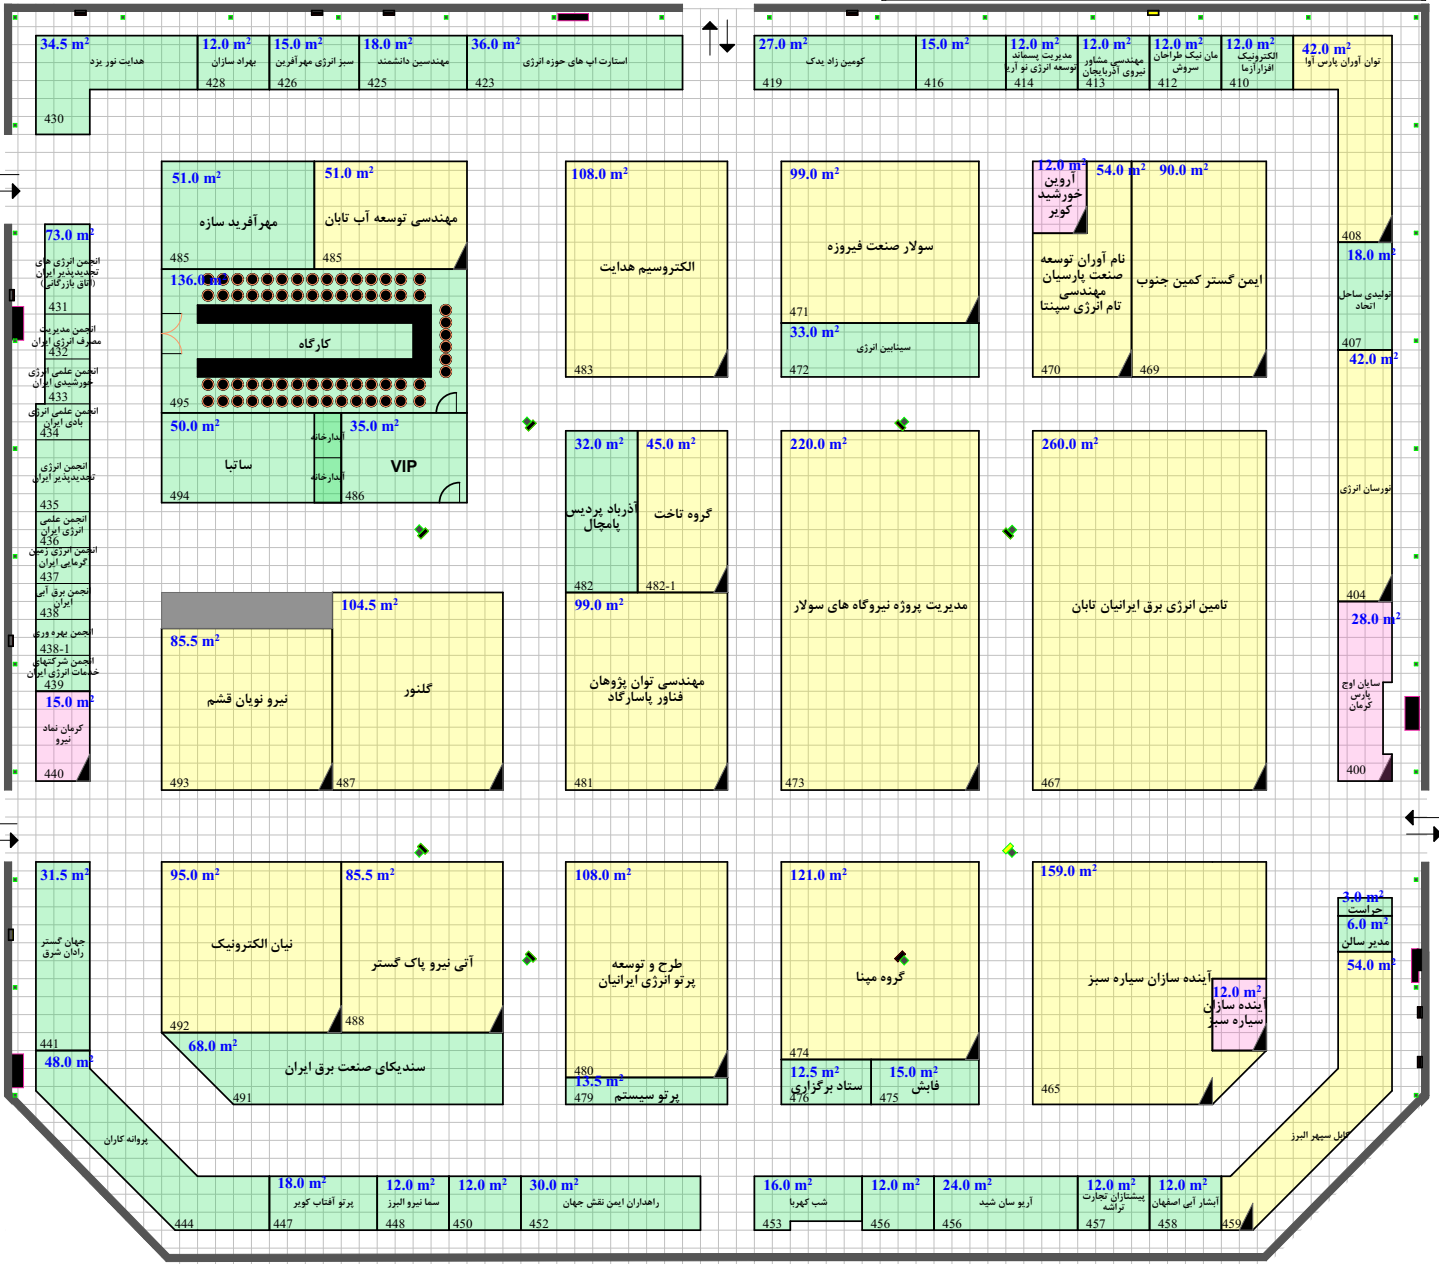

Hall No. 38



راهکار تجارت مدیریت گوشا

دوازدهمین نمایشگاه بین المللی انرژی های تجدیدپذیر، بهره وری و صرفه جویی ایران

تاریخ برگزاری: ۱۶ الی ۱۹ اسفند ماه ۱۳۹۸

ترسیم: نوری پور ۴۲۹۱۷۰۰۰

- فضای با تجهیزات رایلی --- مترمربع
- فضای با تجهیزات انرژی --- مترمربع
- فضای خودساز رایلی --- مترمربع
- فضای خودساز انرژی --- مترمربع
- فضای ویژه رایلی --- مترمربع



مساحت کل سالن ۵۸۵۲ مترمربع
 حداقل مصوب مساحت ۳۴۵۴.۵ مترمربع
 مجموع تراژ تحت پوشش ۳۴۳۲.۰ مترمربع